


Проект организации дорожного движения в п. Автормезавод Катынского сельского поселения Смоленского района Смоленской области.

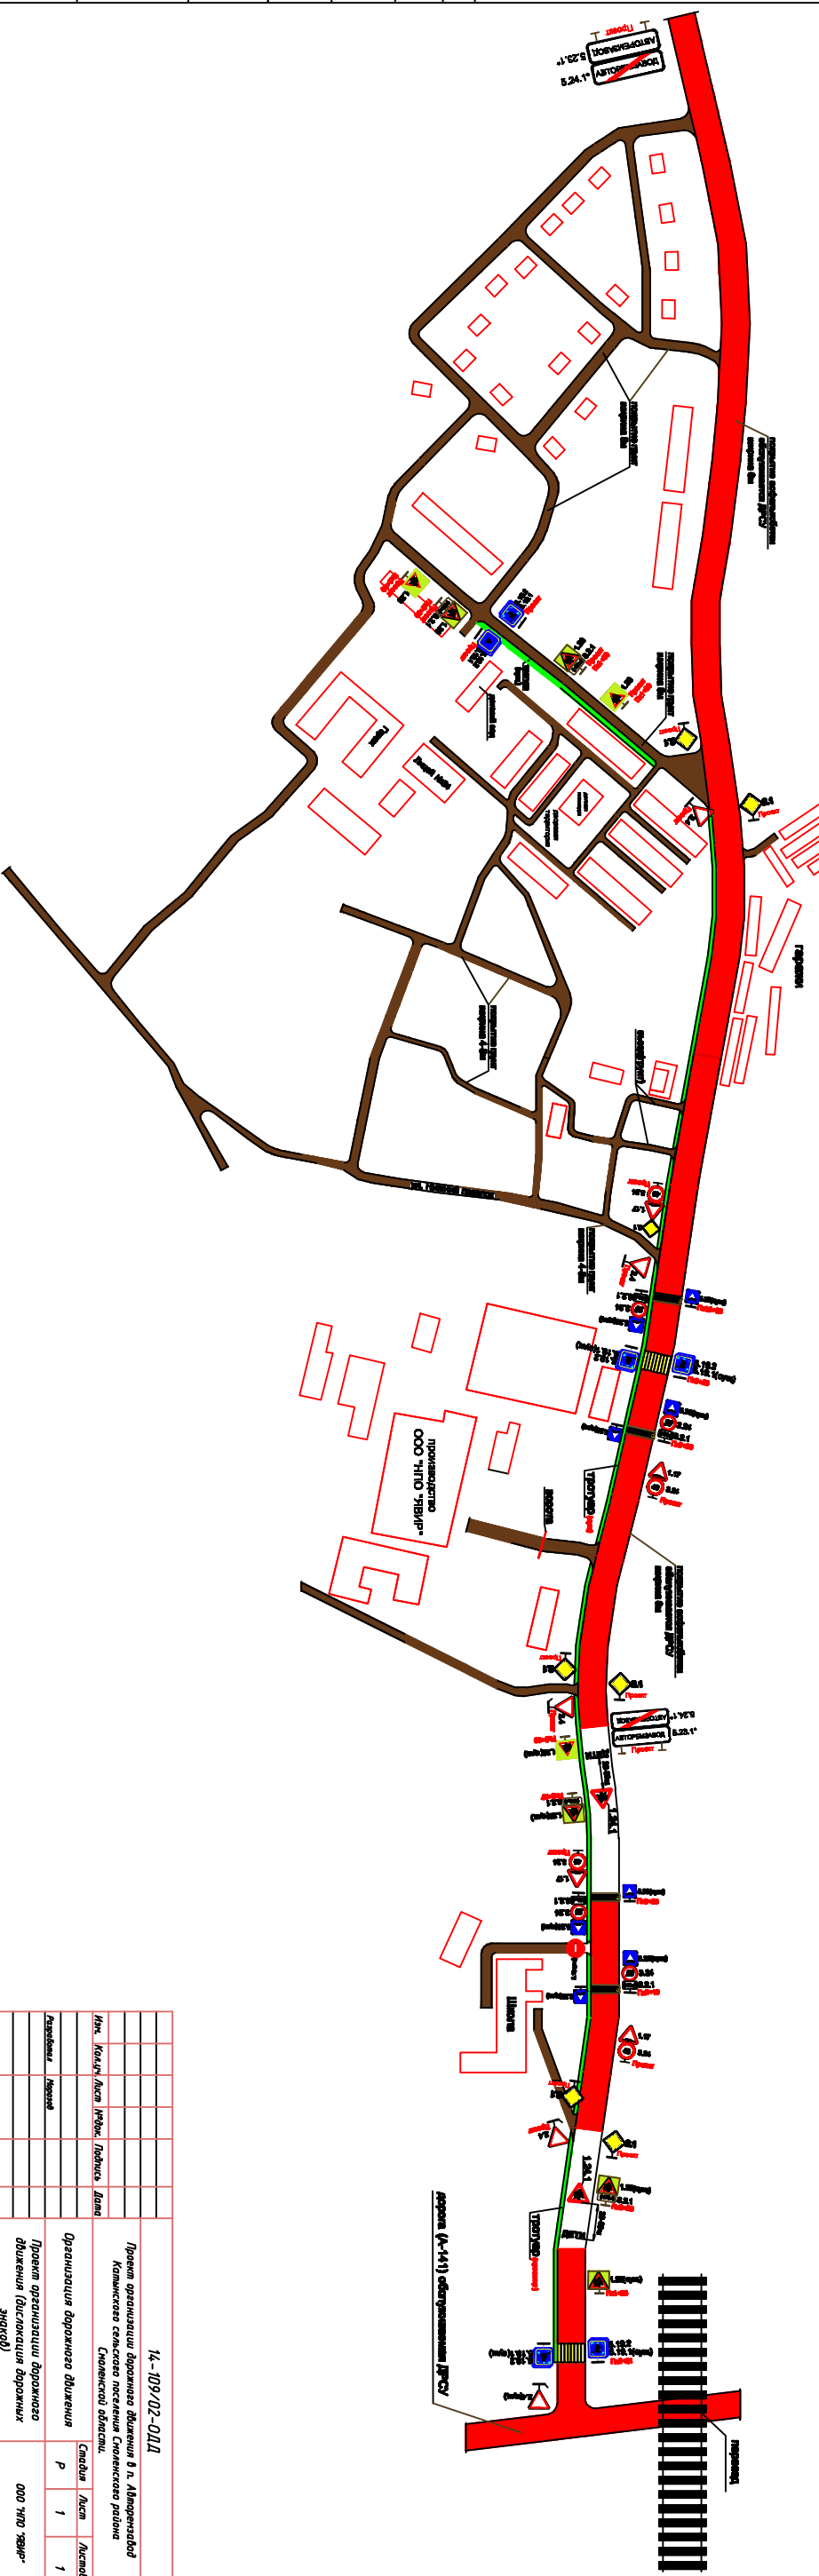

14-109/02-01Д		Смольск	
Проект организации дорожного движения в п. Автормезавод Катынского сельского поселения Смоленского района Смоленской области.		Смольск	
Организация дорожного движения		Р	1
Проект организации дорожного движения (включая дорожные знаки)		1	1