


Проект организации дорожного движения в д. Вонлярово Камянского сельского поселения Смоленского района Смоленской области.

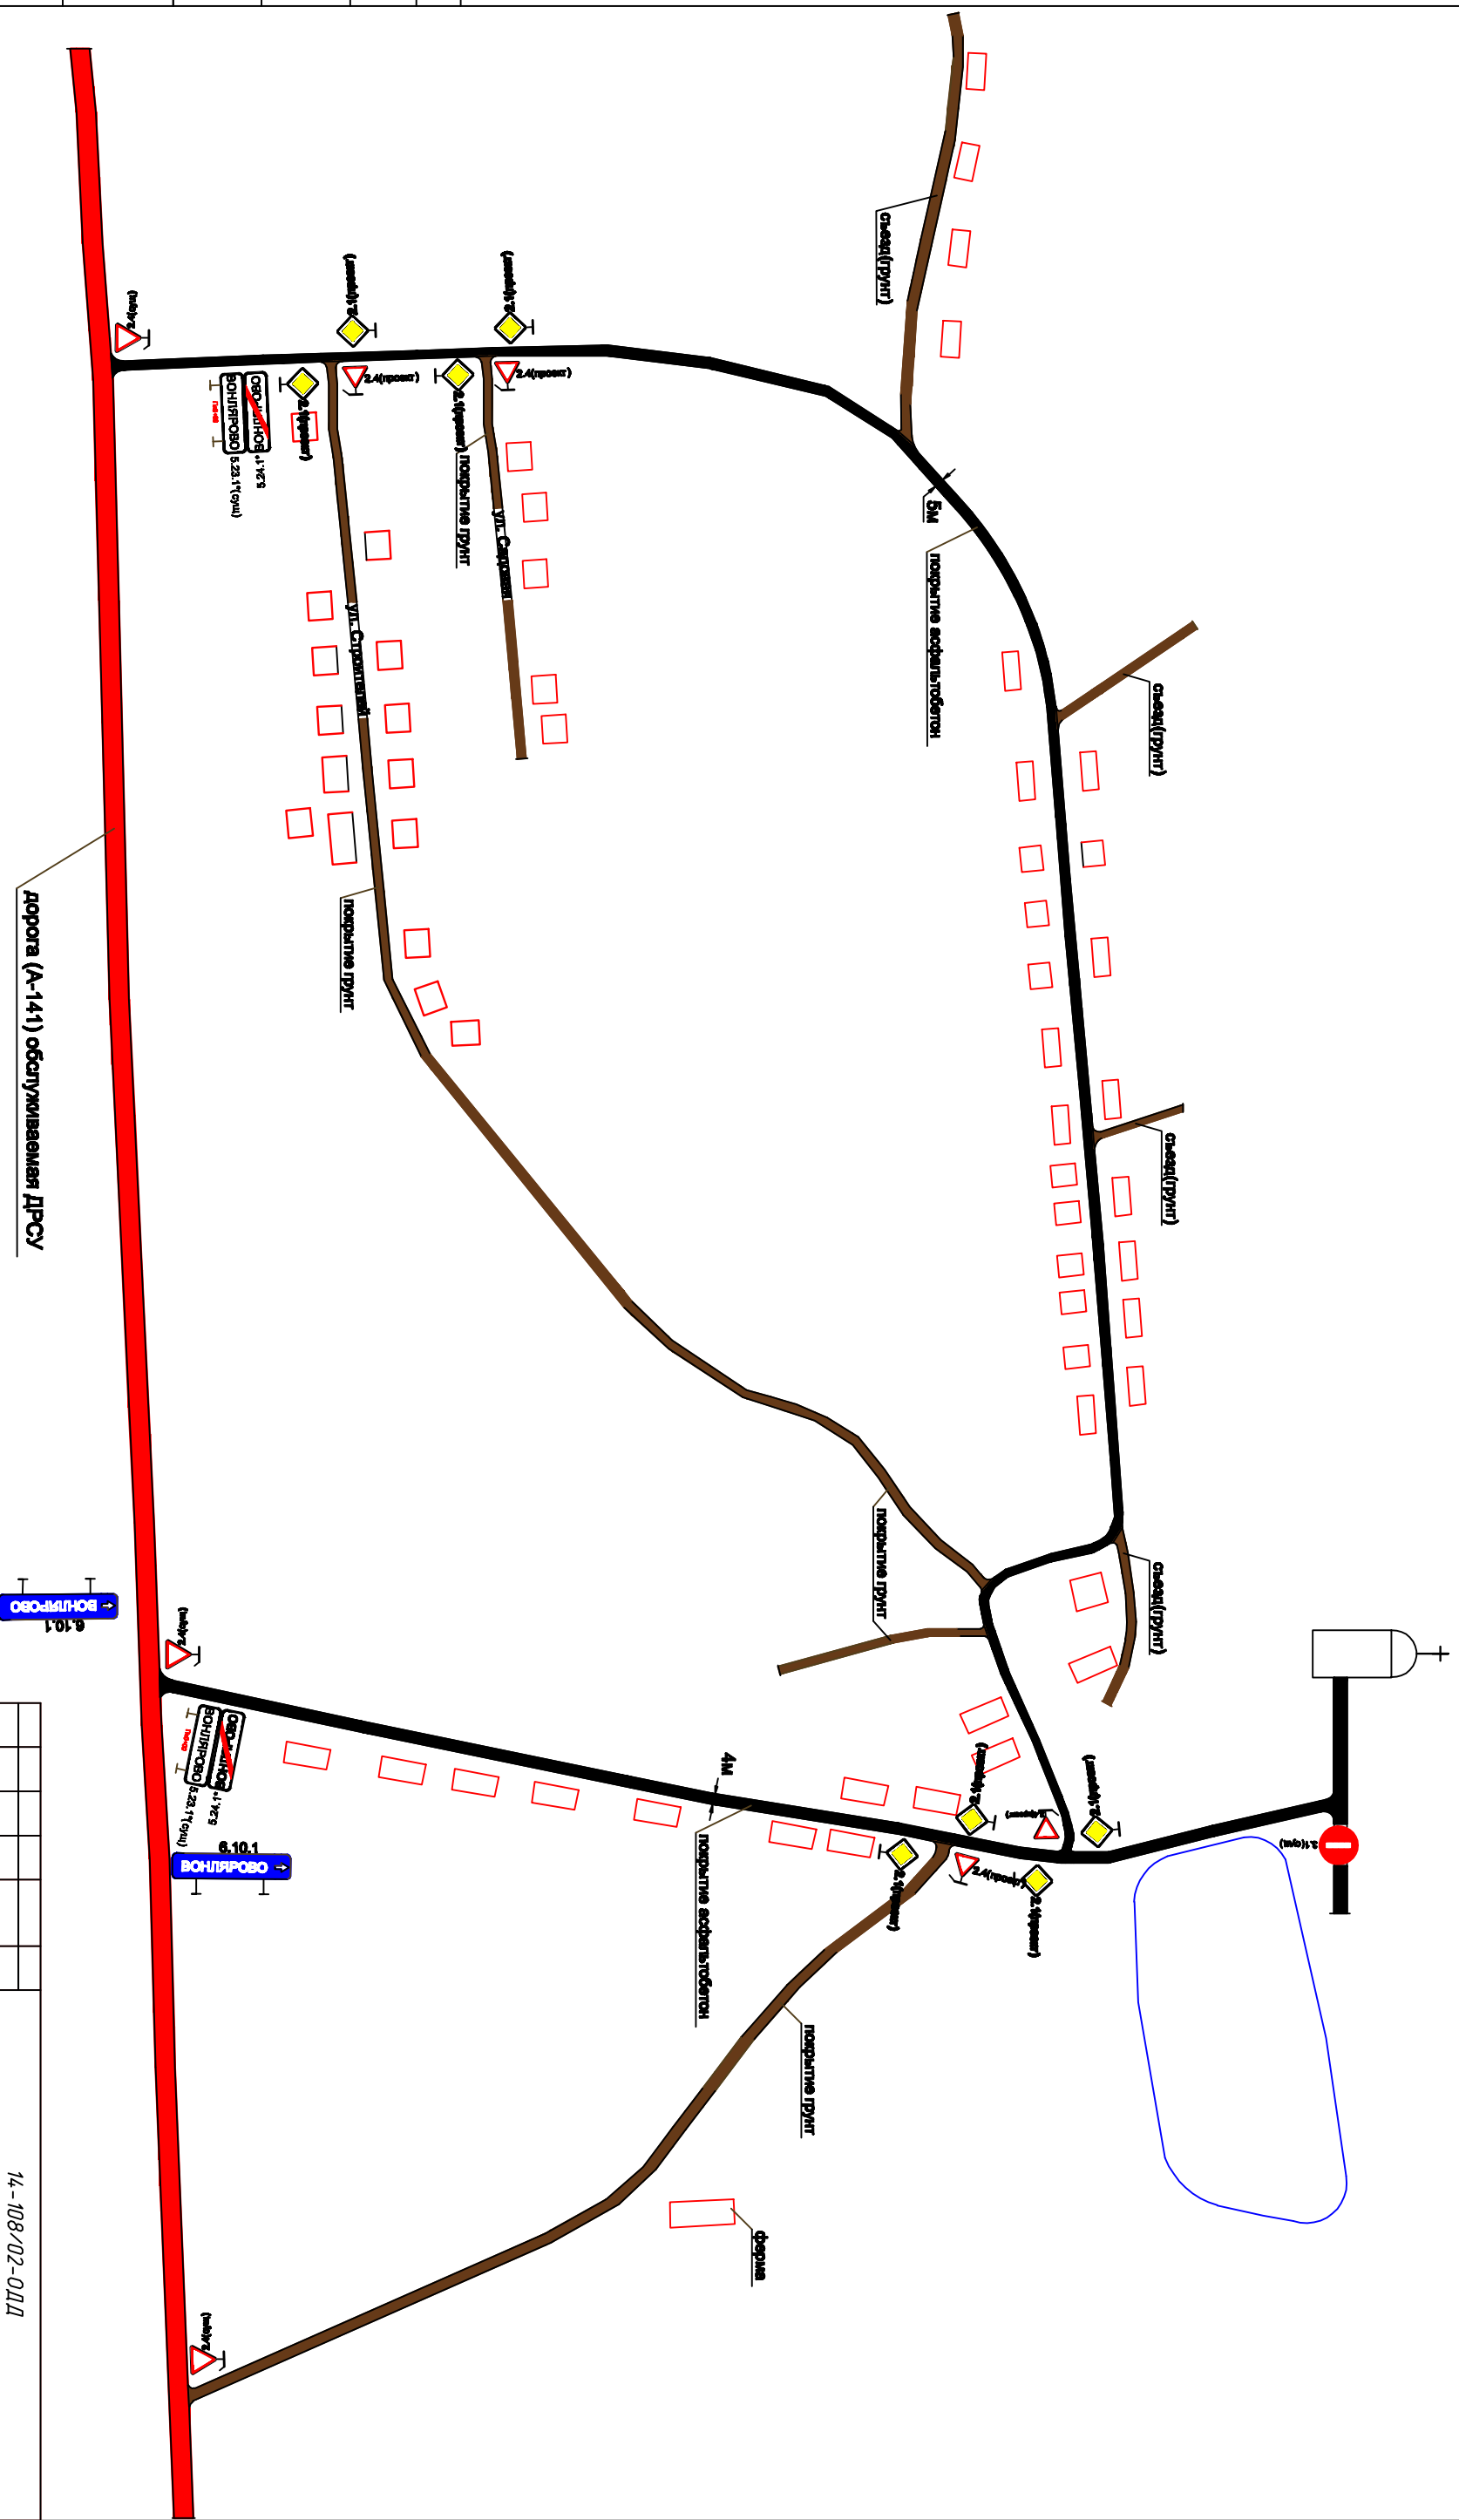

Согласовано:		
Имя, И.П.Ф.	Подпись и дата	Взам. инв. N

14-108/02-0111					
Проект организации дорожного движения в д. Вонлярово Камянского сельского поселения Смоленского района Смоленской области.					
Организация дорожного движения					
Имя	Категория	Лист	Итого	Листов	Дата
Разработчик	Муромов	Р	1	1	
Проект организации дорожного движения (вислокация дорожных знаков)					
000 н/п «ВИАР»					