


Проект организации дорожного движения в сан.Борок Камынского сельского поселения Смоленского района Смоленской области.

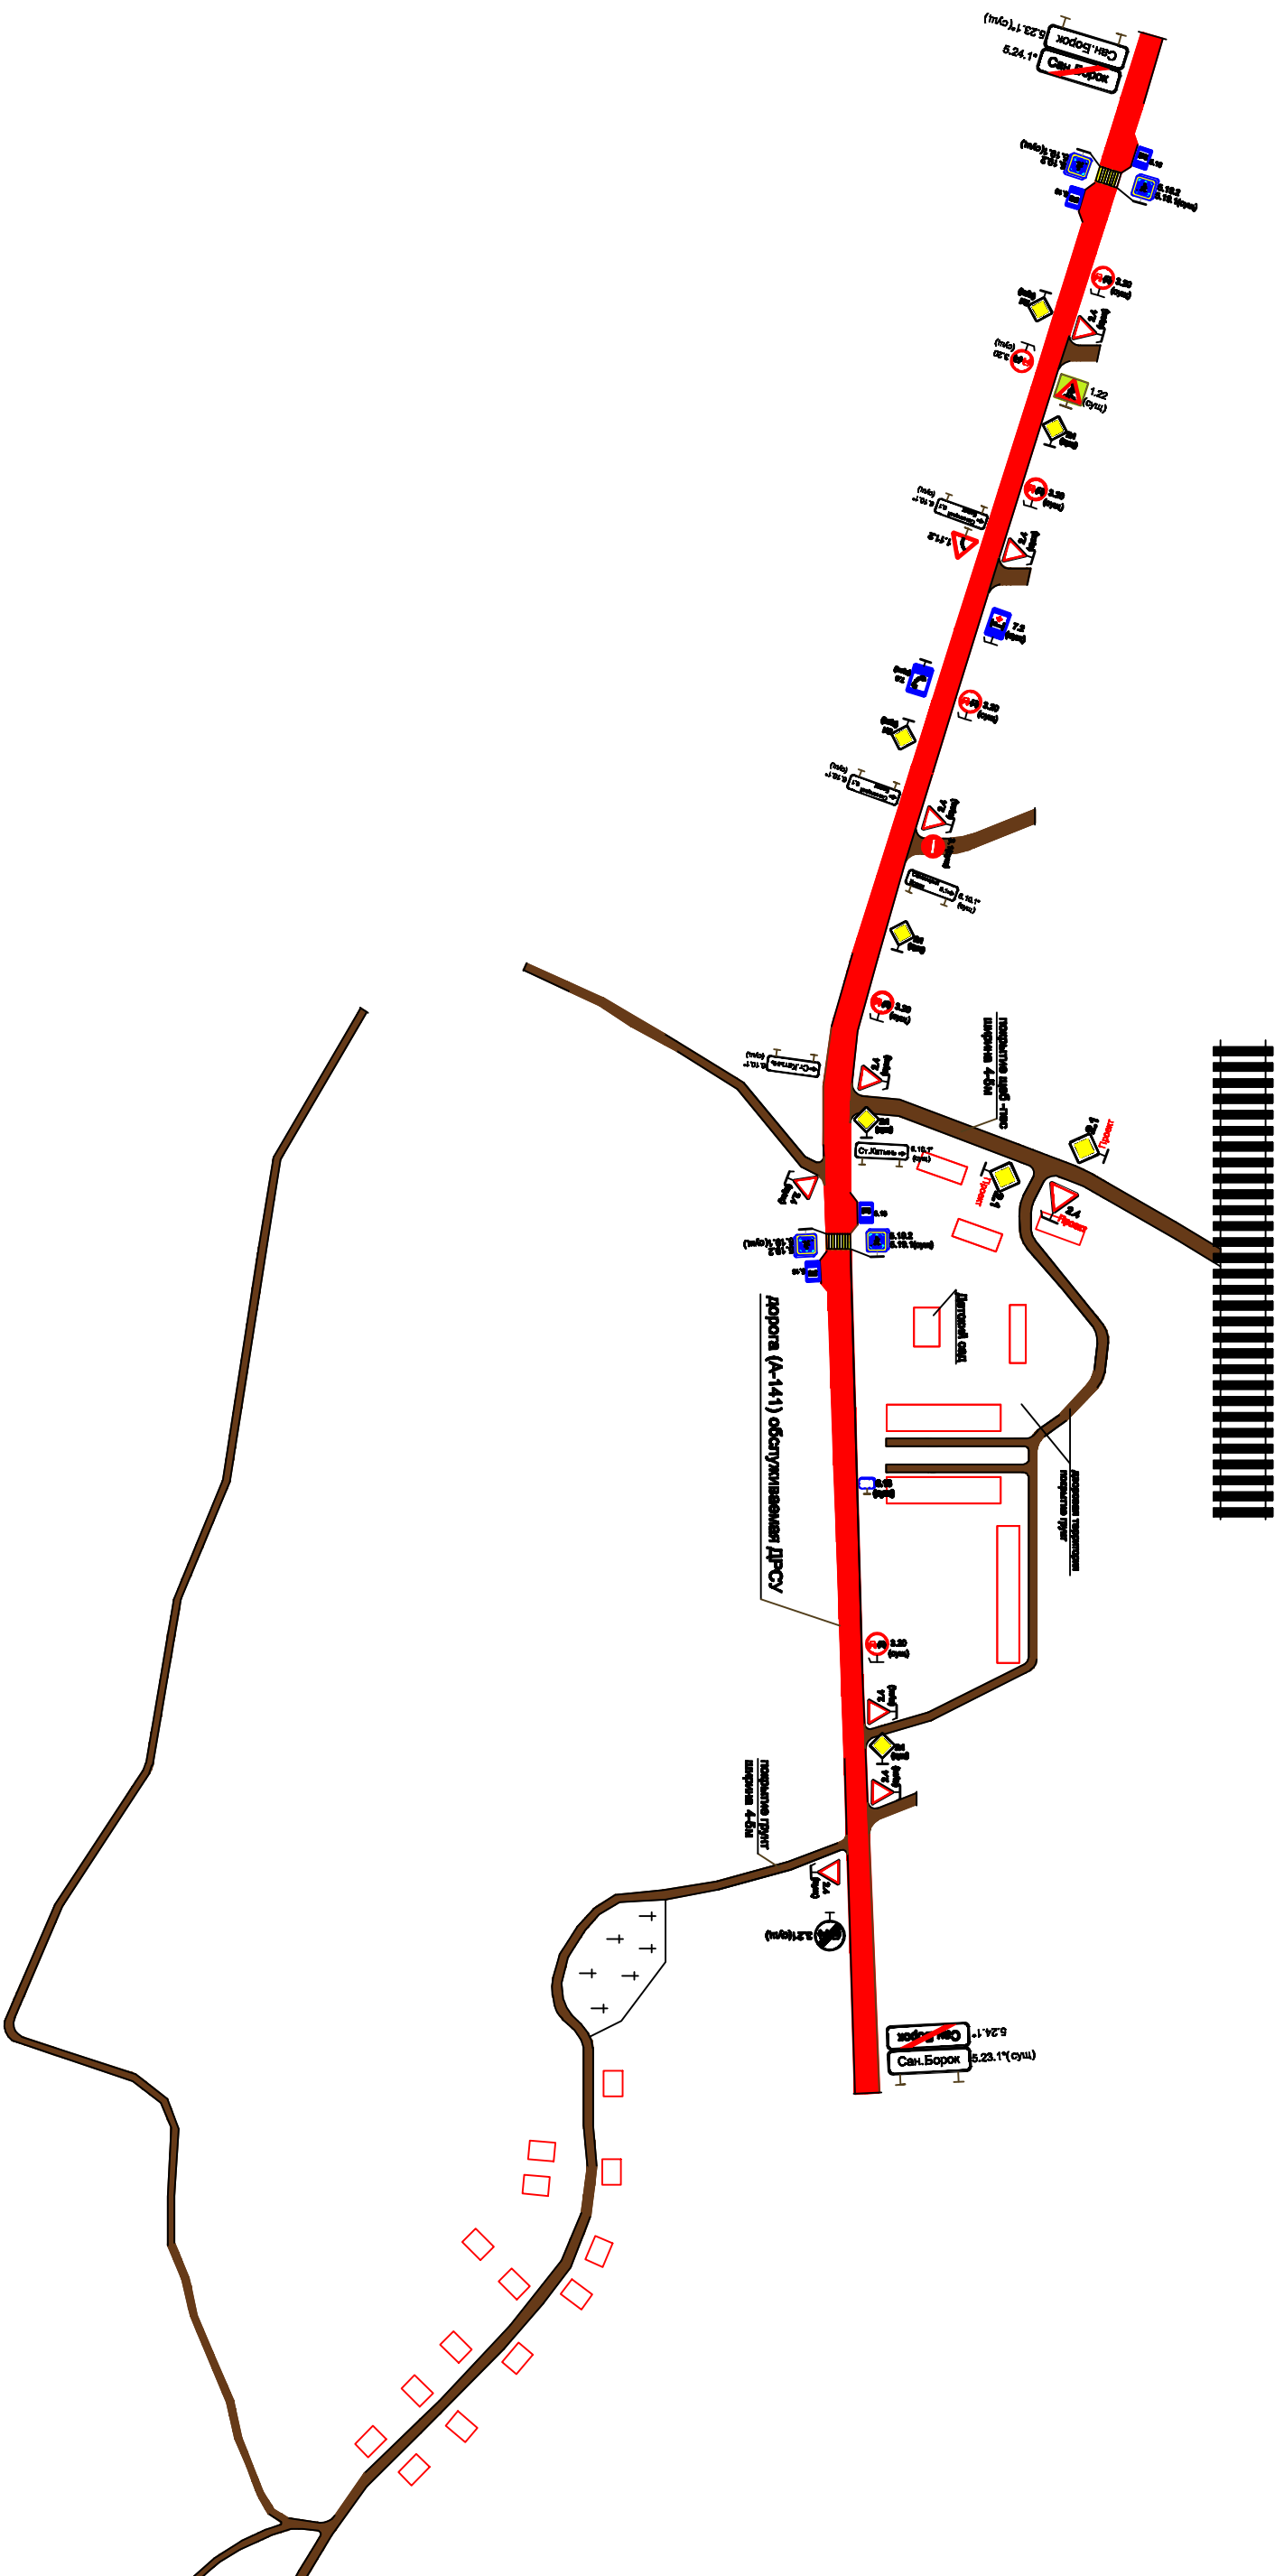

Имя, N подл.			Подпись и дата			Взам. имя, N			Согласовано:		

14-10/02-ОДД									
Проект организации дорожного движения в сан.Борок Камынского сельского поселения Смоленского района Смоленской области.									
Организация дорожного движения									
Проект организации дорожного движения (вислокация дорожных знаков)									
Разработчик	Муромов	Смодия	Лист	Листов	000 по явир				
Имя	Касач	Лиса	Ишук	Педиса	Дата				