Проект организации дорожного движения в п. Катынь Катынского сельского поселения Смоленского района Смоленской области.

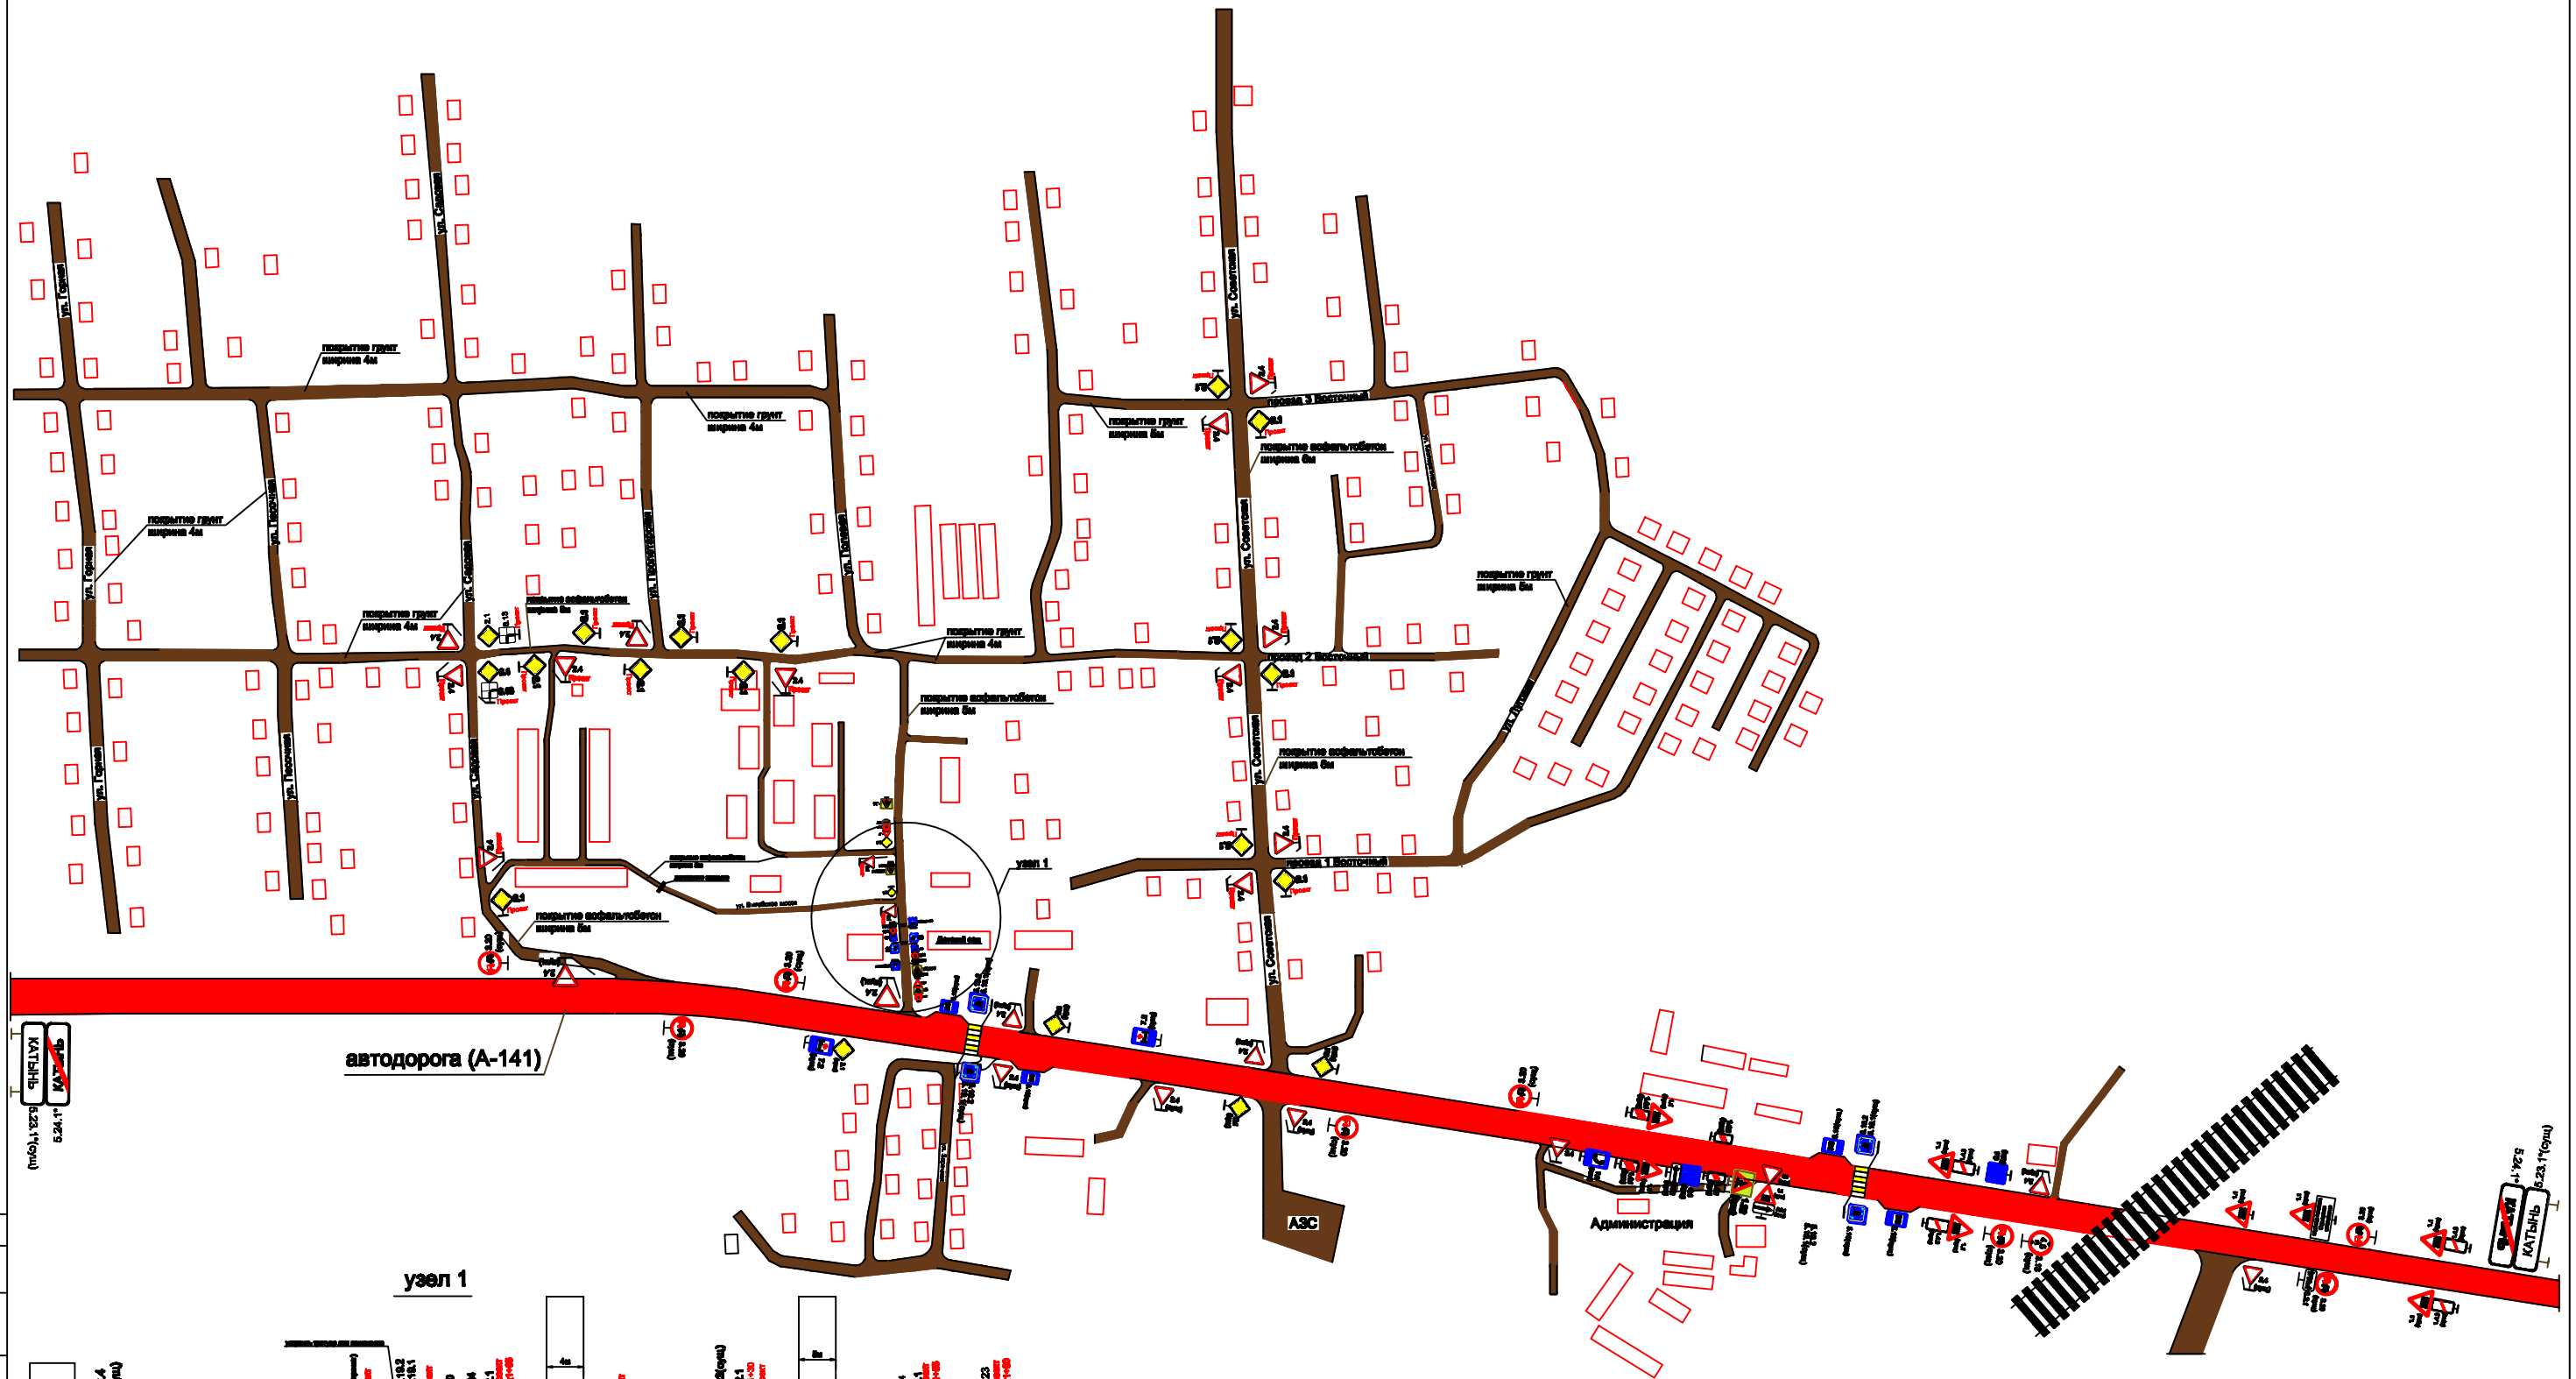

Согласовано:

Инв. N подл. | Подпись и дата | Взам. инв. N

Изм.	Кол.уч.	Лист	№док.	Подпись	Дата
Разработал	Нарозов				

14-111/02-ОДД

Проект организации дорожного движения в п. Катынь Катынского сельского поселения Смоленского района Смоленской области.

Стадия	Лист	Листов
С		

Организация дорожного движения

Проект организации дорожного движения (дислокация дорожных знаков)

ООО "НПО "ЯВИР"

Формат А1