Проект организации дорожного движения в д. Рожаново Катынского сельского поселения Смоленского района Смоленской области.

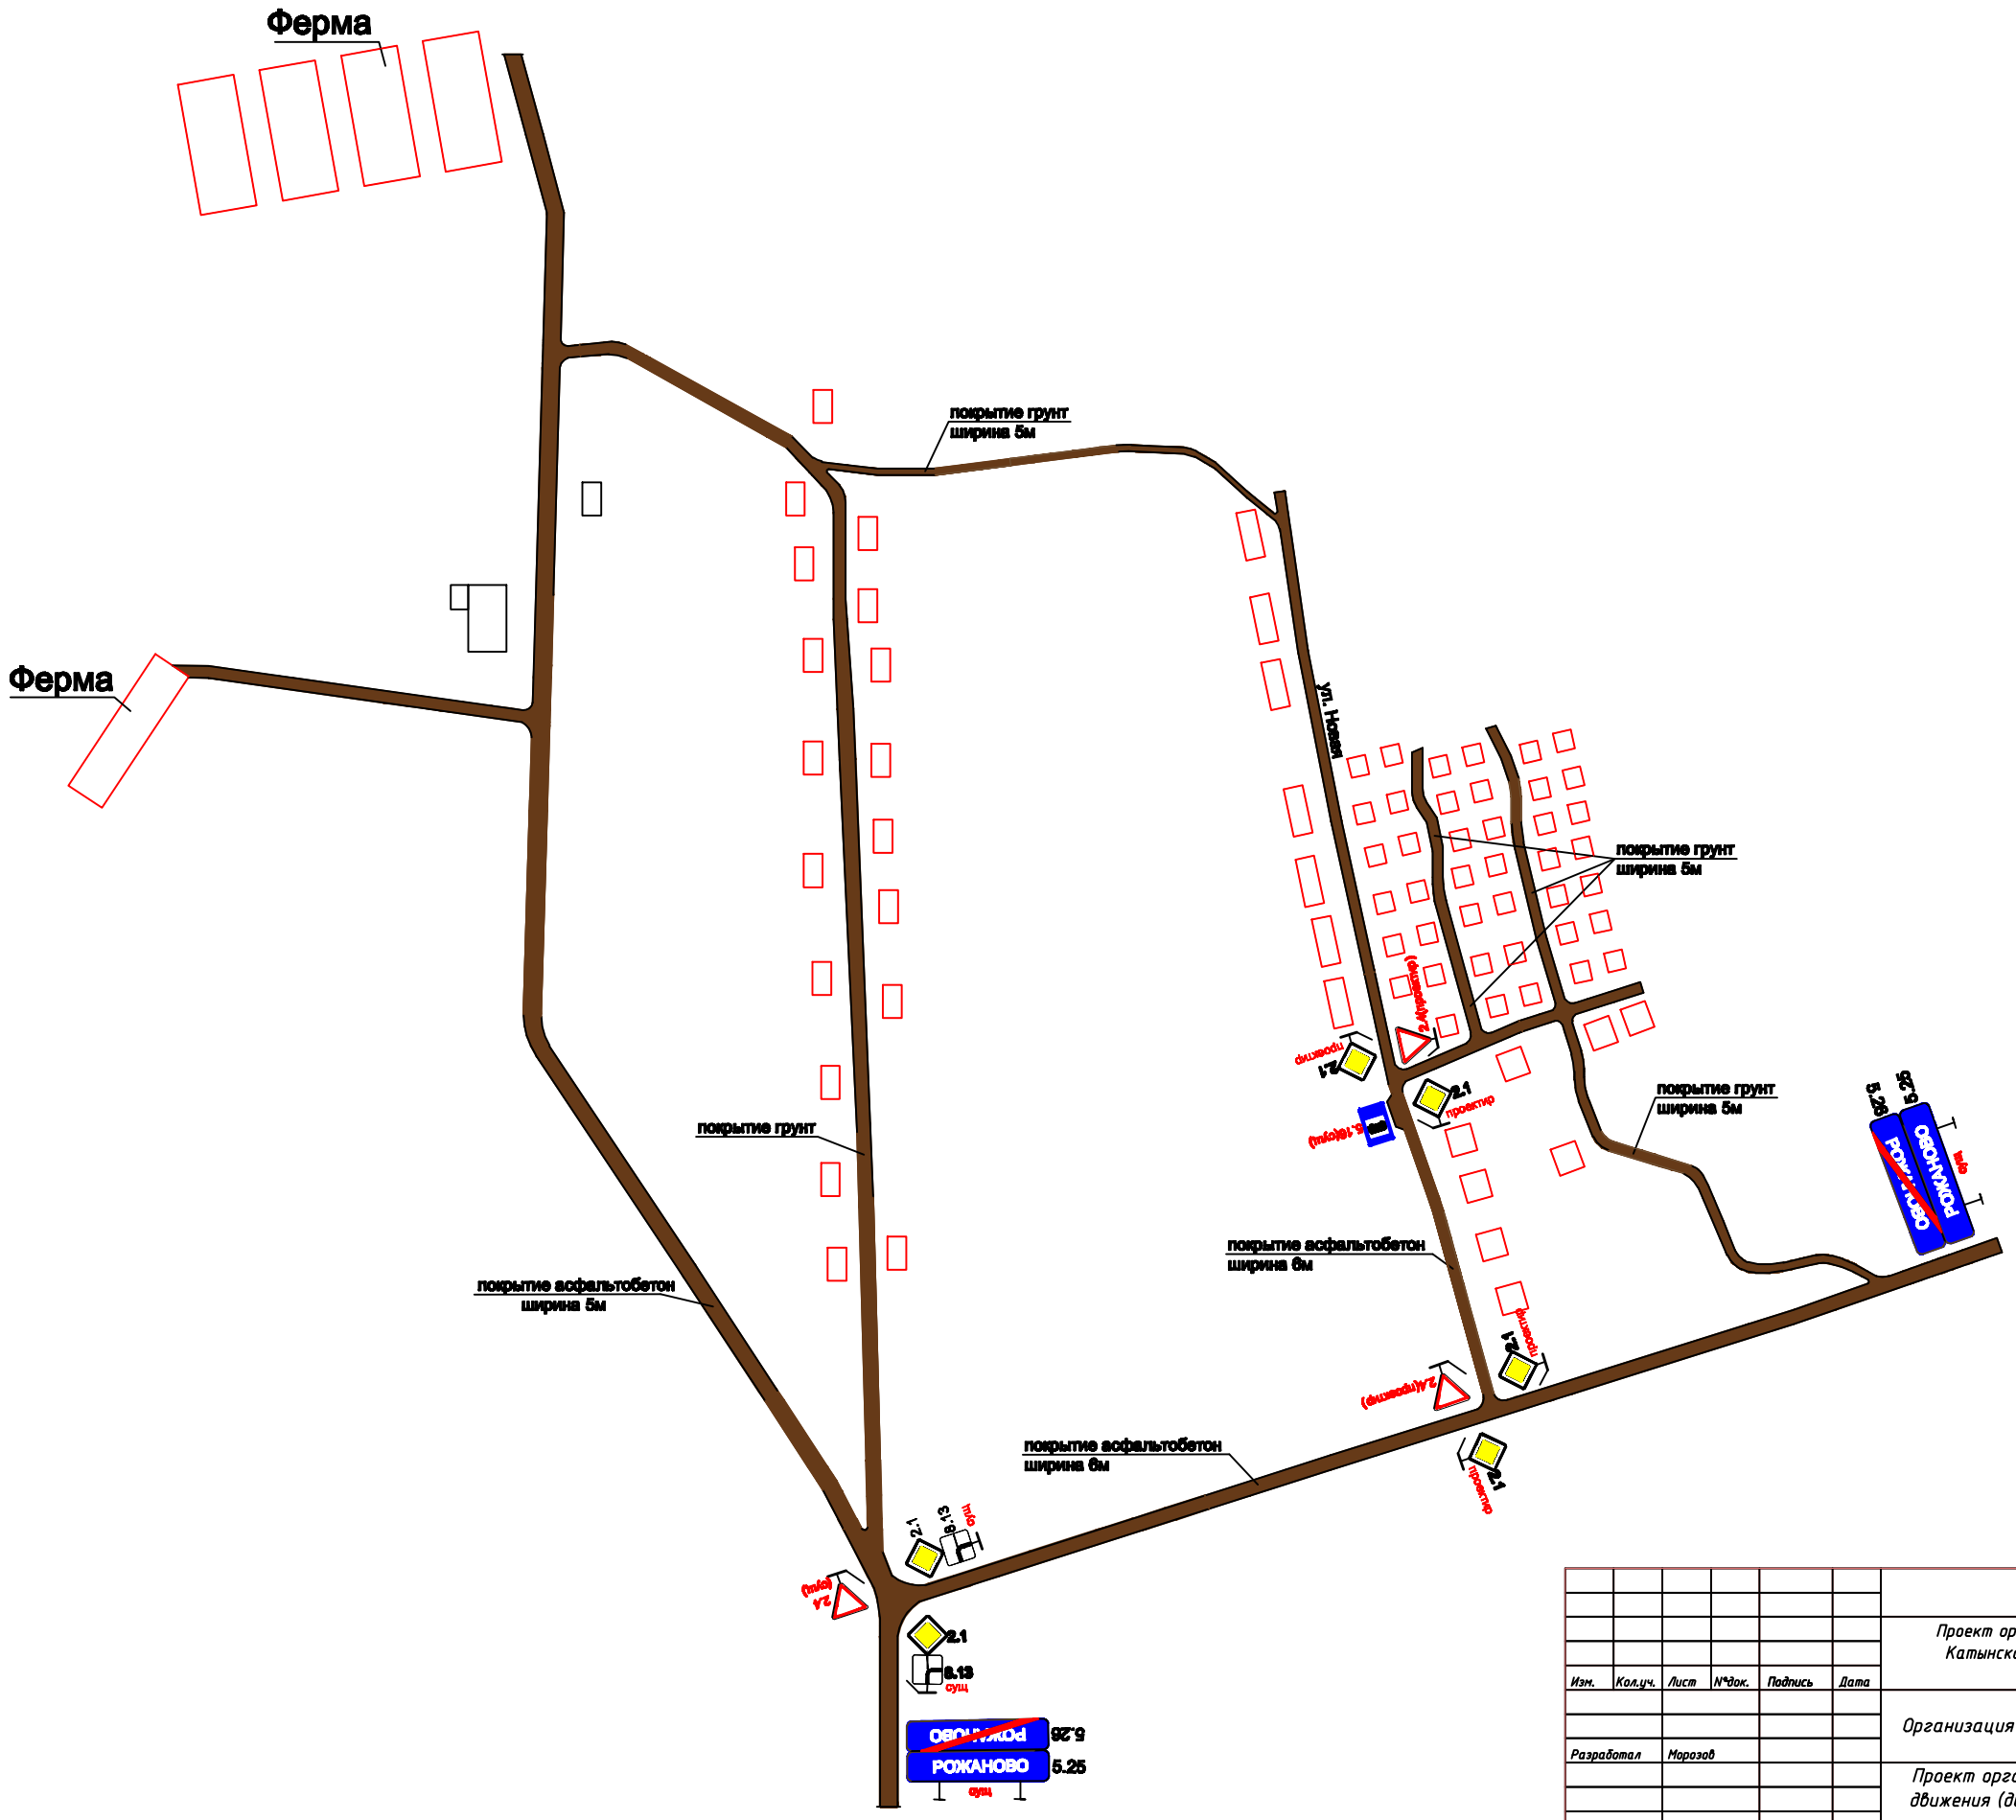

Согласовано:

Взам. инв. N

Подпись и дата

Инв. N подл.

Изм.	Кол.уч.	Лист	N*док.	Подпись	Дата	14-112/02-ОДД		
						Проект организации дорожного движения в д. Рожаново Катынского сельского поселения Смоленского района Смоленской области.		
						Организация дорожного движения	Стадия	Лист	Листов
							Р	1	1
Разработал		Морозов							
						Проект организации дорожного движения (дислокация дорожных знаков)	ООО "НПО "ЯВИР"		

Формат А2